


# Hafenplan mit Notfalleinrichtungen

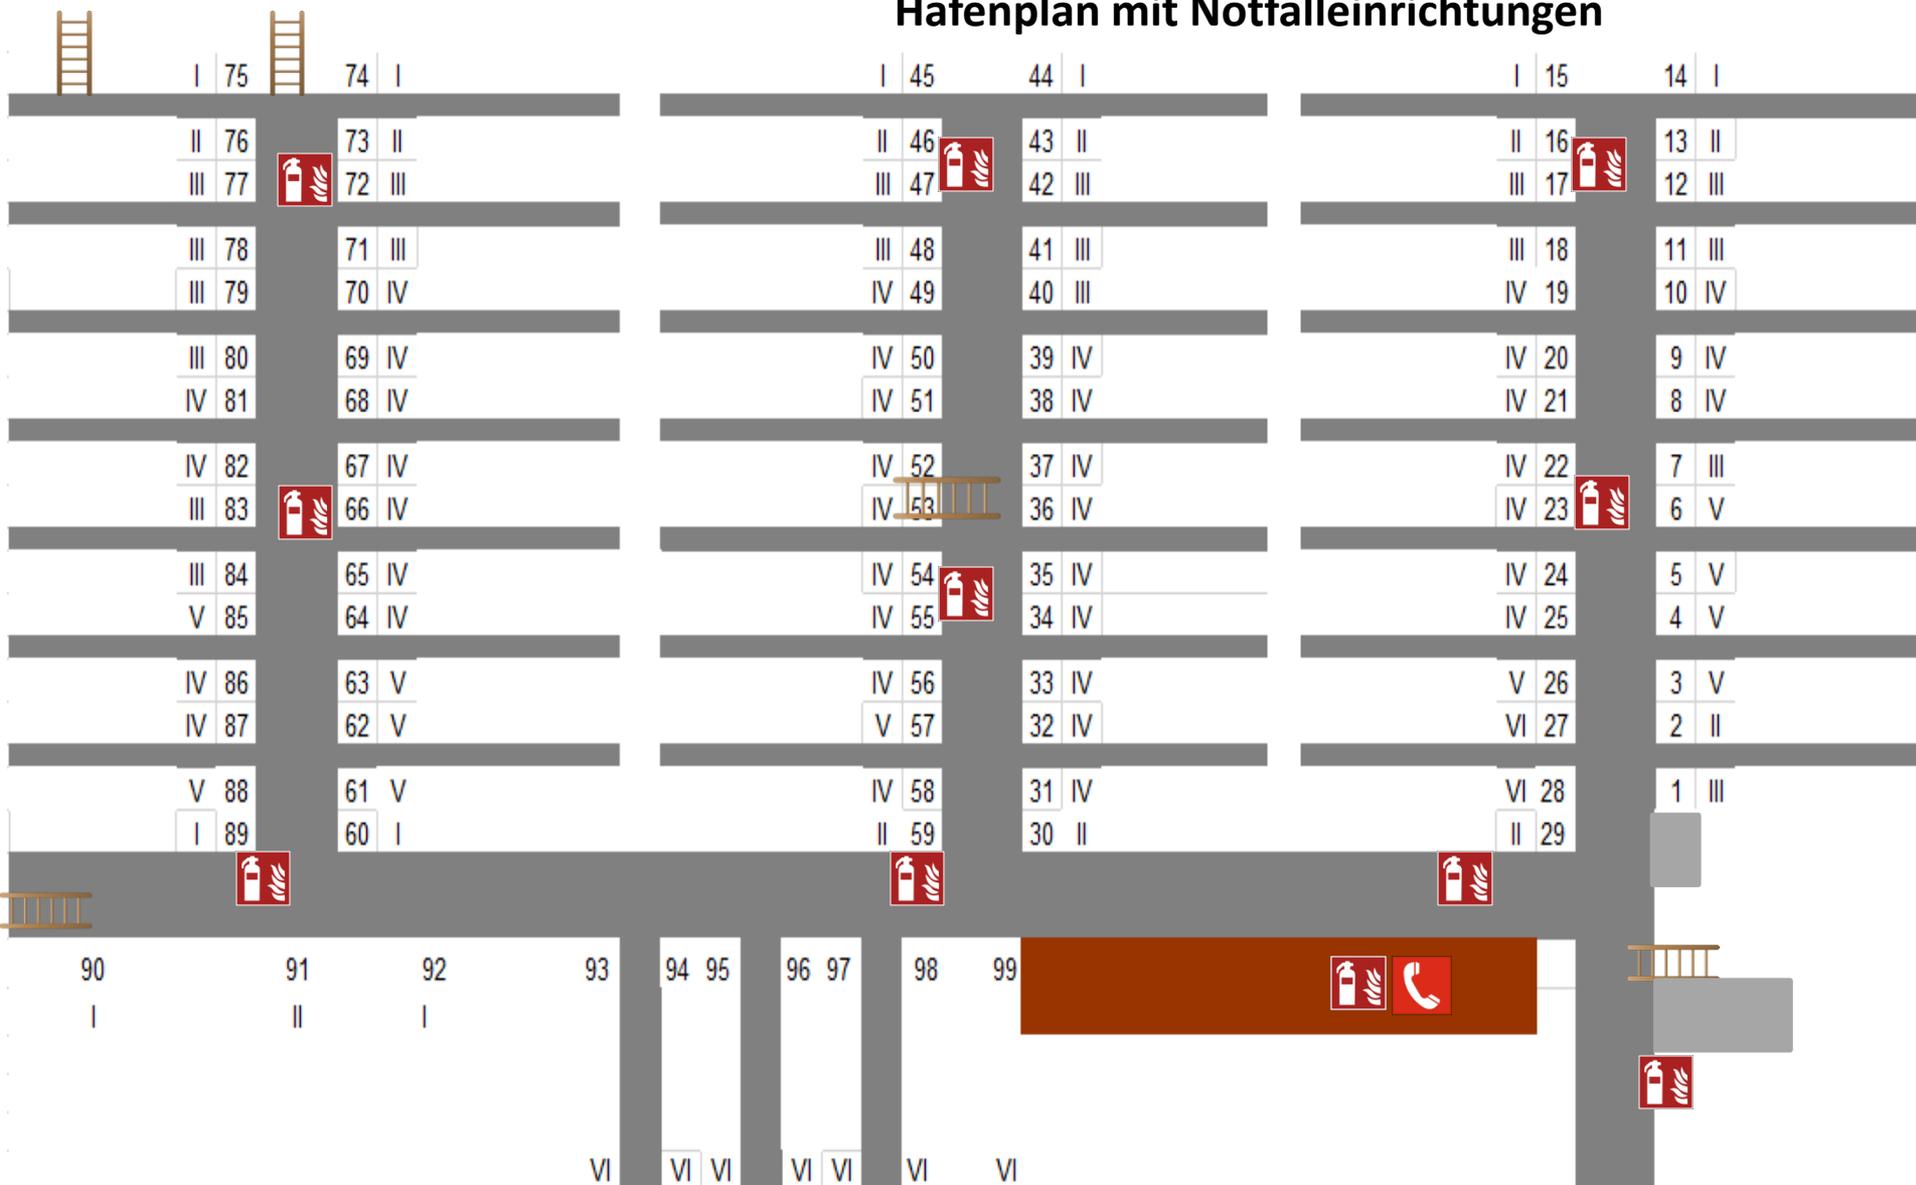

**Rettungsringe und Wasserschläuche  
im gesamten Bereich der Steganlage**



Stegleiter